
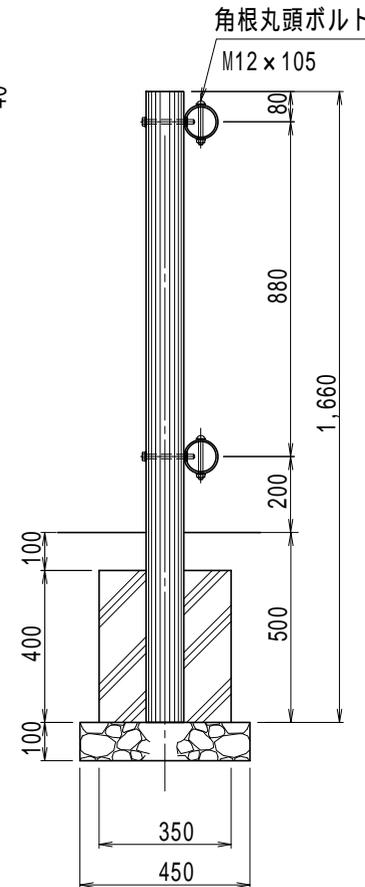
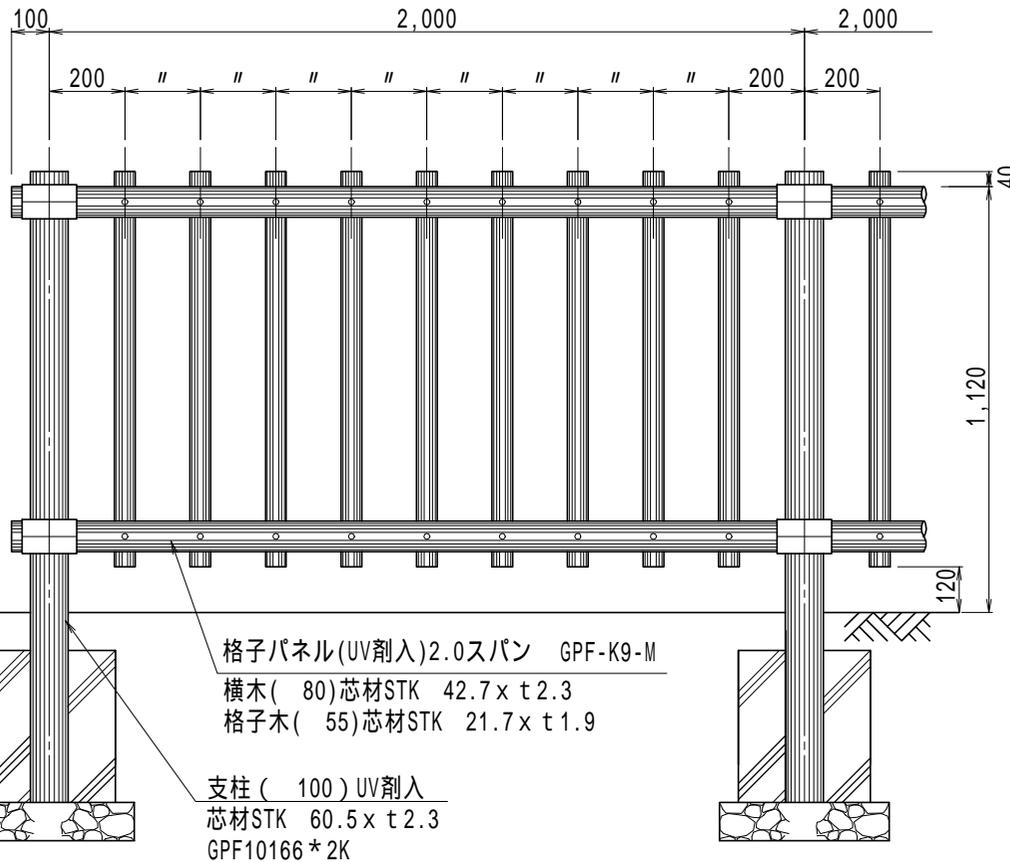


【特記】

樹脂部はリサイクルプラスチック(エコマーク認定品)  
 賠償責任保険加入品 使用鋼管は溶融亜鉛メッキ品  
 再生プラスチック擬木 色:ダークブラウン (UV剤7.5%入)  
 外観:クヌギ肌模様  
 図面寸法は標準値、寸法公差は品質証明書にてご確認下さい。

三次元継手金具詳細図

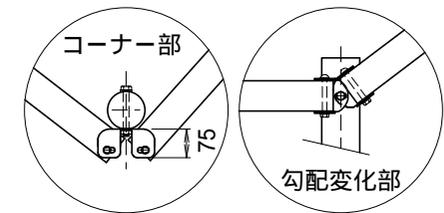

参考敷設歩掛 20m当り

| 項目     | 単位             | 数量   |
|--------|----------------|------|
| 床掘り    | m <sup>3</sup> | 3.50 |
| 埋戻し    | m <sup>3</sup> | 2.51 |
| 残土処理   | m <sup>3</sup> | 0.99 |
| 砕石基礎   | m <sup>3</sup> | 0.28 |
| コンクリート | m <sup>3</sup> | 0.67 |
| 型枠     | m <sup>2</sup> | 7.04 |
| 据付手間   | 人              | 2.80 |

据付手間は普通作業員  
 土工事、基礎工事は含まず。

部材数量表 20m当り

| 品名    | 品番           | 標準寸法D×W×Lmm | 標準重量kg   | 数量 | 単位 |
|-------|--------------|-------------|----------|----|----|
| 支柱    | GPF-10166*2K | 100×1660    | 13.0     | 11 | 本  |
| 格子パネル | GPF-K9-M     | 2.0スパン      | 45.5     | 10 | 枚  |
| 端末    | GPF-08E      | 80×95       | 0.4      | 4  | 本  |
| 継手金具  | M-08(YR-08)  | 90(75)×145  | 1.2(0.9) | 22 | 組  |

|    |                  |    |    |
|----|------------------|----|----|
| 縮尺 | 1/20             | 用紙 | A4 |
| 品名 | エコギ木 格子フロント柵     |    |    |
| 型式 | GPF-1011-K9M (C) |    |    |

**ヤマム株式会社**